

ΕΦΗΜΕΡΙΣ ΤΗΣ ΚΥΒΕΡΝΗΣΕΩΣ
ΤΗΣ ΕΛΛΗΝΙΚΗΣ ΔΗΜΟΚΡΑΤΙΑΣ

ΕΝ ΑΘΗΝΑΙΣ ΤΗι 30 ΣΕΠΤΕΜΒΡΙΟΥ 1978 | ΤΕΥΧΟΣ ΤΕΤΑΡΤΟΝ | ΑΡΙΘΜΟΣ ΦΥΛΛΟΥ 512

ΠΕΡΙΕΧΟΜΕΝΑ

ΠΟΛΕΟΔΟΜΙΑ

ΔΙΑΤΑΓΜΑΤΑ

(1)

Περὶ τροποποιήσεως τοῦ ρυμοτομικοῦ σχεδίου Ἀθηνῶν

Ο ΠΡΟΕΔΡΟΣ ΤΗΣ ΕΛΛΗΝΙΚΗΣ ΔΗΜΟΚΡΑΤΙΑΣ

Ἔχοντες ὑπ' ὄψει:

α) Τὰς διατάξεις τοῦ ἀπὸ 17 Ἰουλίου 1923 Ν. Δ/τος «περὶ σχεδίων πόλεων κ.λ.π.», ὡς μεταγενεστέρως ἐτροποποιήθησαν καὶ συνεπληρώθησαν καὶ εἰδικώτερον τῶν ἄρθρων 9 καὶ 70 αὐτοῦ.

β) Τὴν παράγραφον 4 τοῦ ἄρθρου 17 τοῦ Συντάγματος τοῦ 1975.

γ) Τὴν παράγραφον 1 τοῦ ἄρθρου 11 τοῦ Ν.Δ. 797/1971 «περὶ ἀναγκαστικῶν ἀπαλλοτριώσεων» (ΦΕΚ 1/Α).

δ) Τὴν ὑπ' ἀριθ. ΕΔ2/α/04/59/Φ.Θ.2.1.1/1978 ἀπόφασιν «περὶ μεταβιβάσεως ἁρμοδιοτήτων τοῦ Ὑπουργοῦ Δημοσίων Ἔργων εἰς τὸν Ὑφυπουργὸν τοῦ αὐτοῦ Ὑπουργείου» (ΦΕΚ 282/Β').

ε) Τὴν ὑπ' ἀριθ. 475/1978 γνωμοδότησιν τοῦ Συμβουλίου Δημοσίων Ἔργων (Τμῆμα Μελετῶν).

στ) Ὡς καὶ τὴν ὑπ' ἀριθ. 663/1978 γνωμοδότησιν τοῦ Συμβουλίου τῆς Ἐπικρατείας, προτάσει τοῦ ἐπὶ τῶν Δημοσίων Ἔργων Ὑφυπουργοῦ ἀπεφασίσαμεν:

Ἄρθρον 1.

Ἐγκρίνεται ἡ τροποποίησις τοῦ ρυμοτομικοῦ σχεδίου Ἀθηνῶν διὰ διανοίξεως πεζοδρόμου διὰ μέσου τοῦ κοινοχρήστου χώρου τοῦ περικλειομένου ὑπὸ τῶν ὁδῶν Μυλοποτάμου, Δαβάκη, Κοργιαλενίου καὶ Θ. Νικήτα καὶ μετατροπῆς τμήματος αὐτοῦ εἰς οἰκοδομικὸν τετράγωνον, ὡς ἐμφαίνεται εἰς τὸ ὑπὸ τοῦ Γενικοῦ Διευθυντοῦ Οἰκισμοῦ τεθεωρημένον διὰ τῆς ὑπ' ἀριθ. 23613/1978 πράξεως αὐτοῦ σχετικὸν πρωτότυπον διάγραμμα ὑπὸ κλίμακα 1 : 500 τοῦ ὁποίου συνοπτικὸν ἀντίτυπον δημοσιεύεται μετὰ παρόντος.

Ἄρθρον 2.

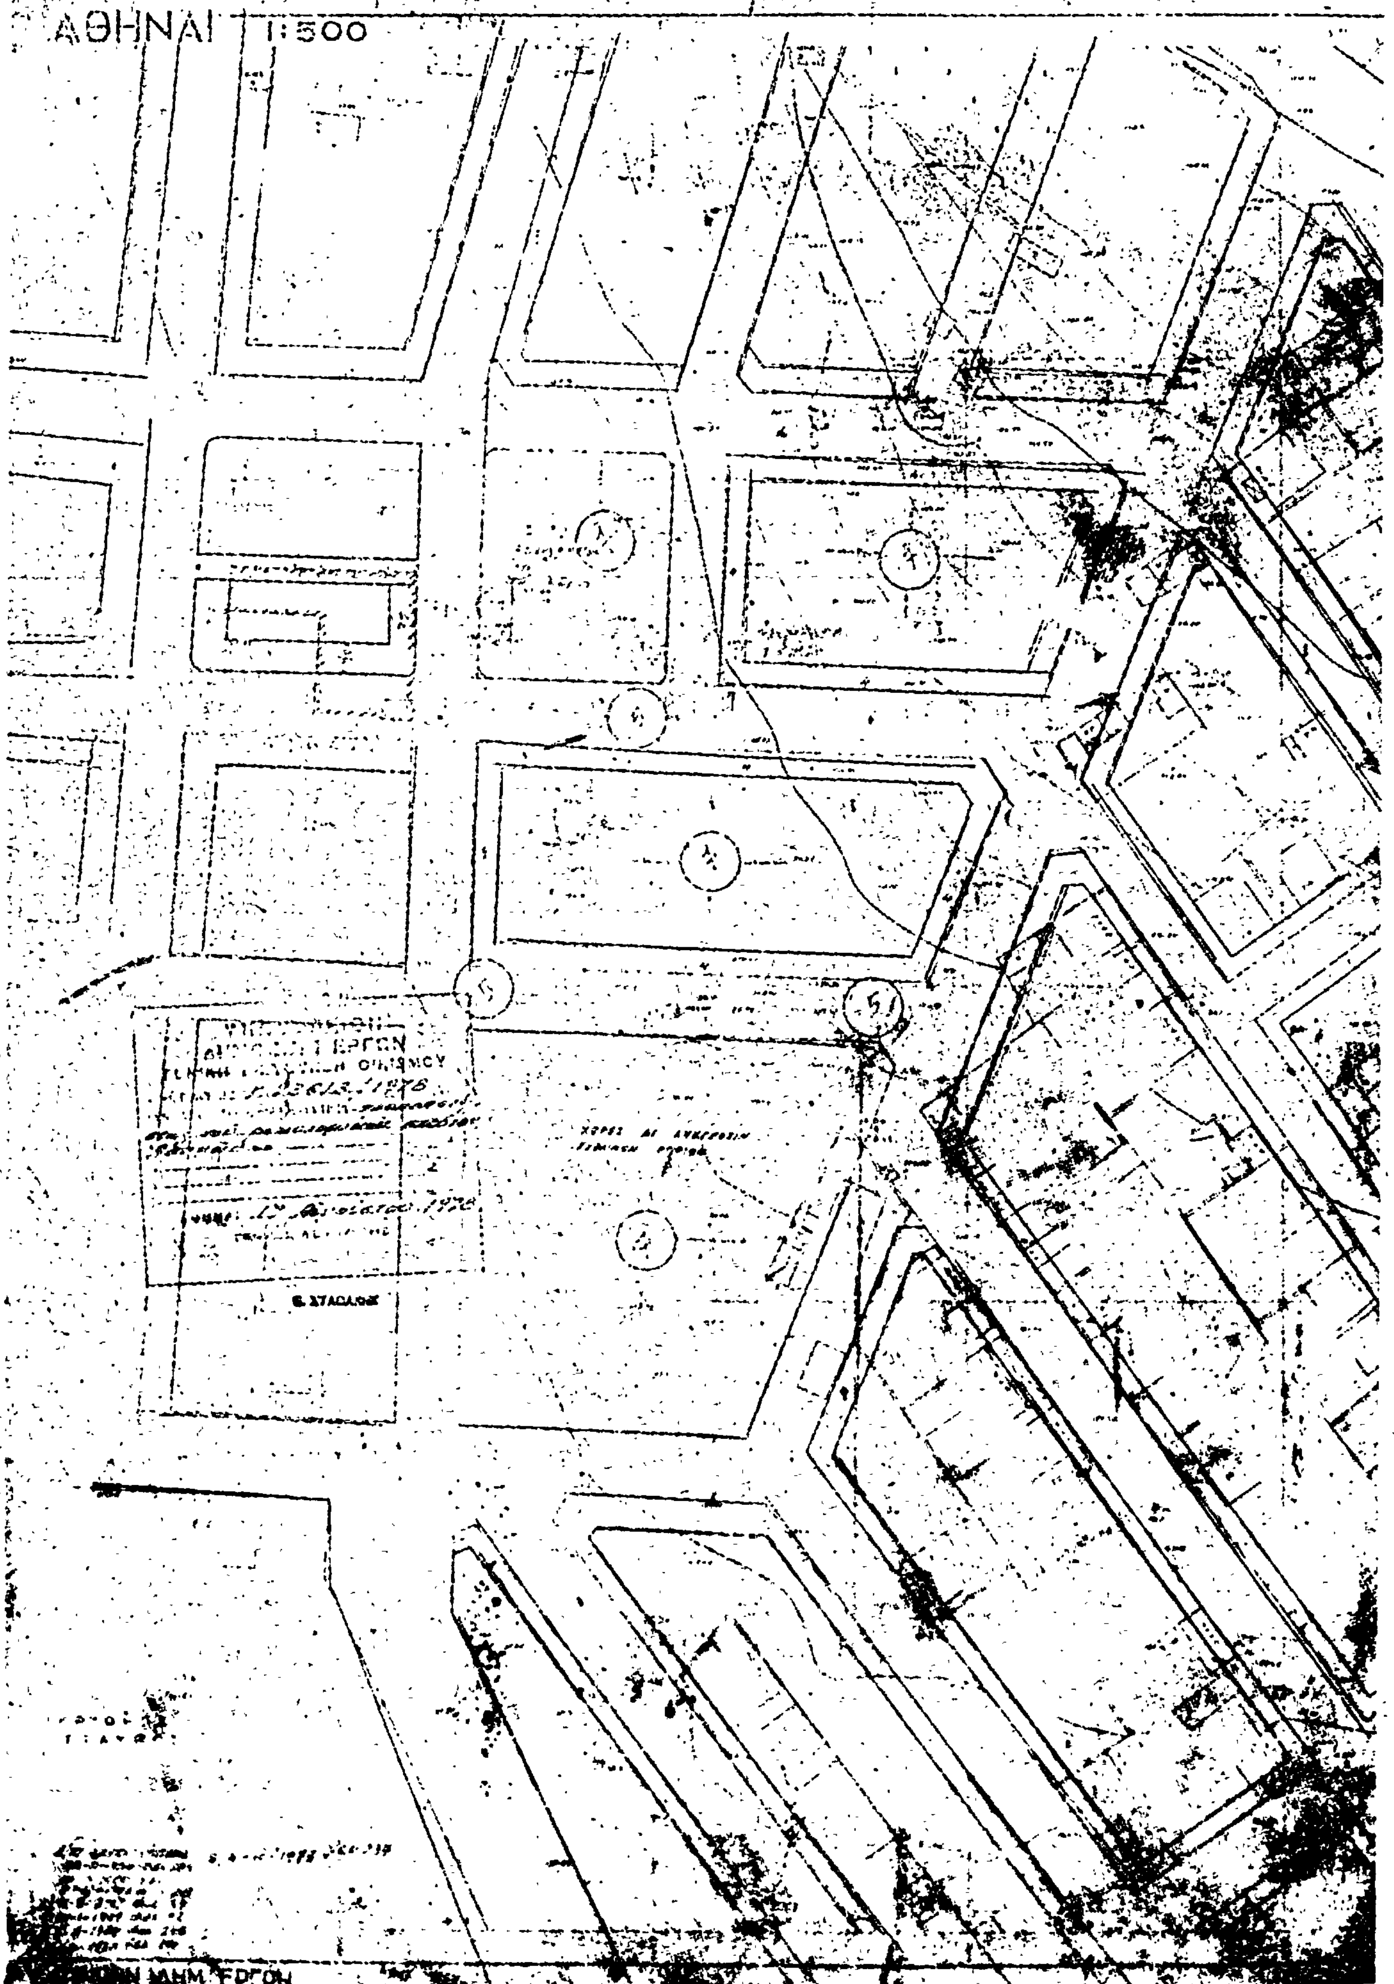
Κατὰ τὸ πρόσωπον τῶν οἰκοπέδων, ᾠκοδομημένων ἢ μή, τῶν κειμένων ἐντὸς τοῦ διὰ τοῦ ἄρθρου 1 τοῦ παρόντος δημιουργουμένου οἰκοδομικοῦ τετραγώνου ἐπιβάλλεται προκήπιον πλάτους τεσσάρων (4) μέτρων ἐπὶ τῶν οἰκοπέδων τῶν ἐχόντων πρόσωπον ἐπὶ τῆς ὁδοῦ Κοργιαλενίου καὶ πέντε (5) μέτρων ἐπὶ τῶν οἰκοπέδων τῶν ἐχόντων πρόσωπον ἐπὶ τῶν ὁδῶν Δαβάκη καὶ Μυλοποτάμου, ὡς ἐν τῷ αὐτῷ διαγράμματι ἐμφαίνεται.

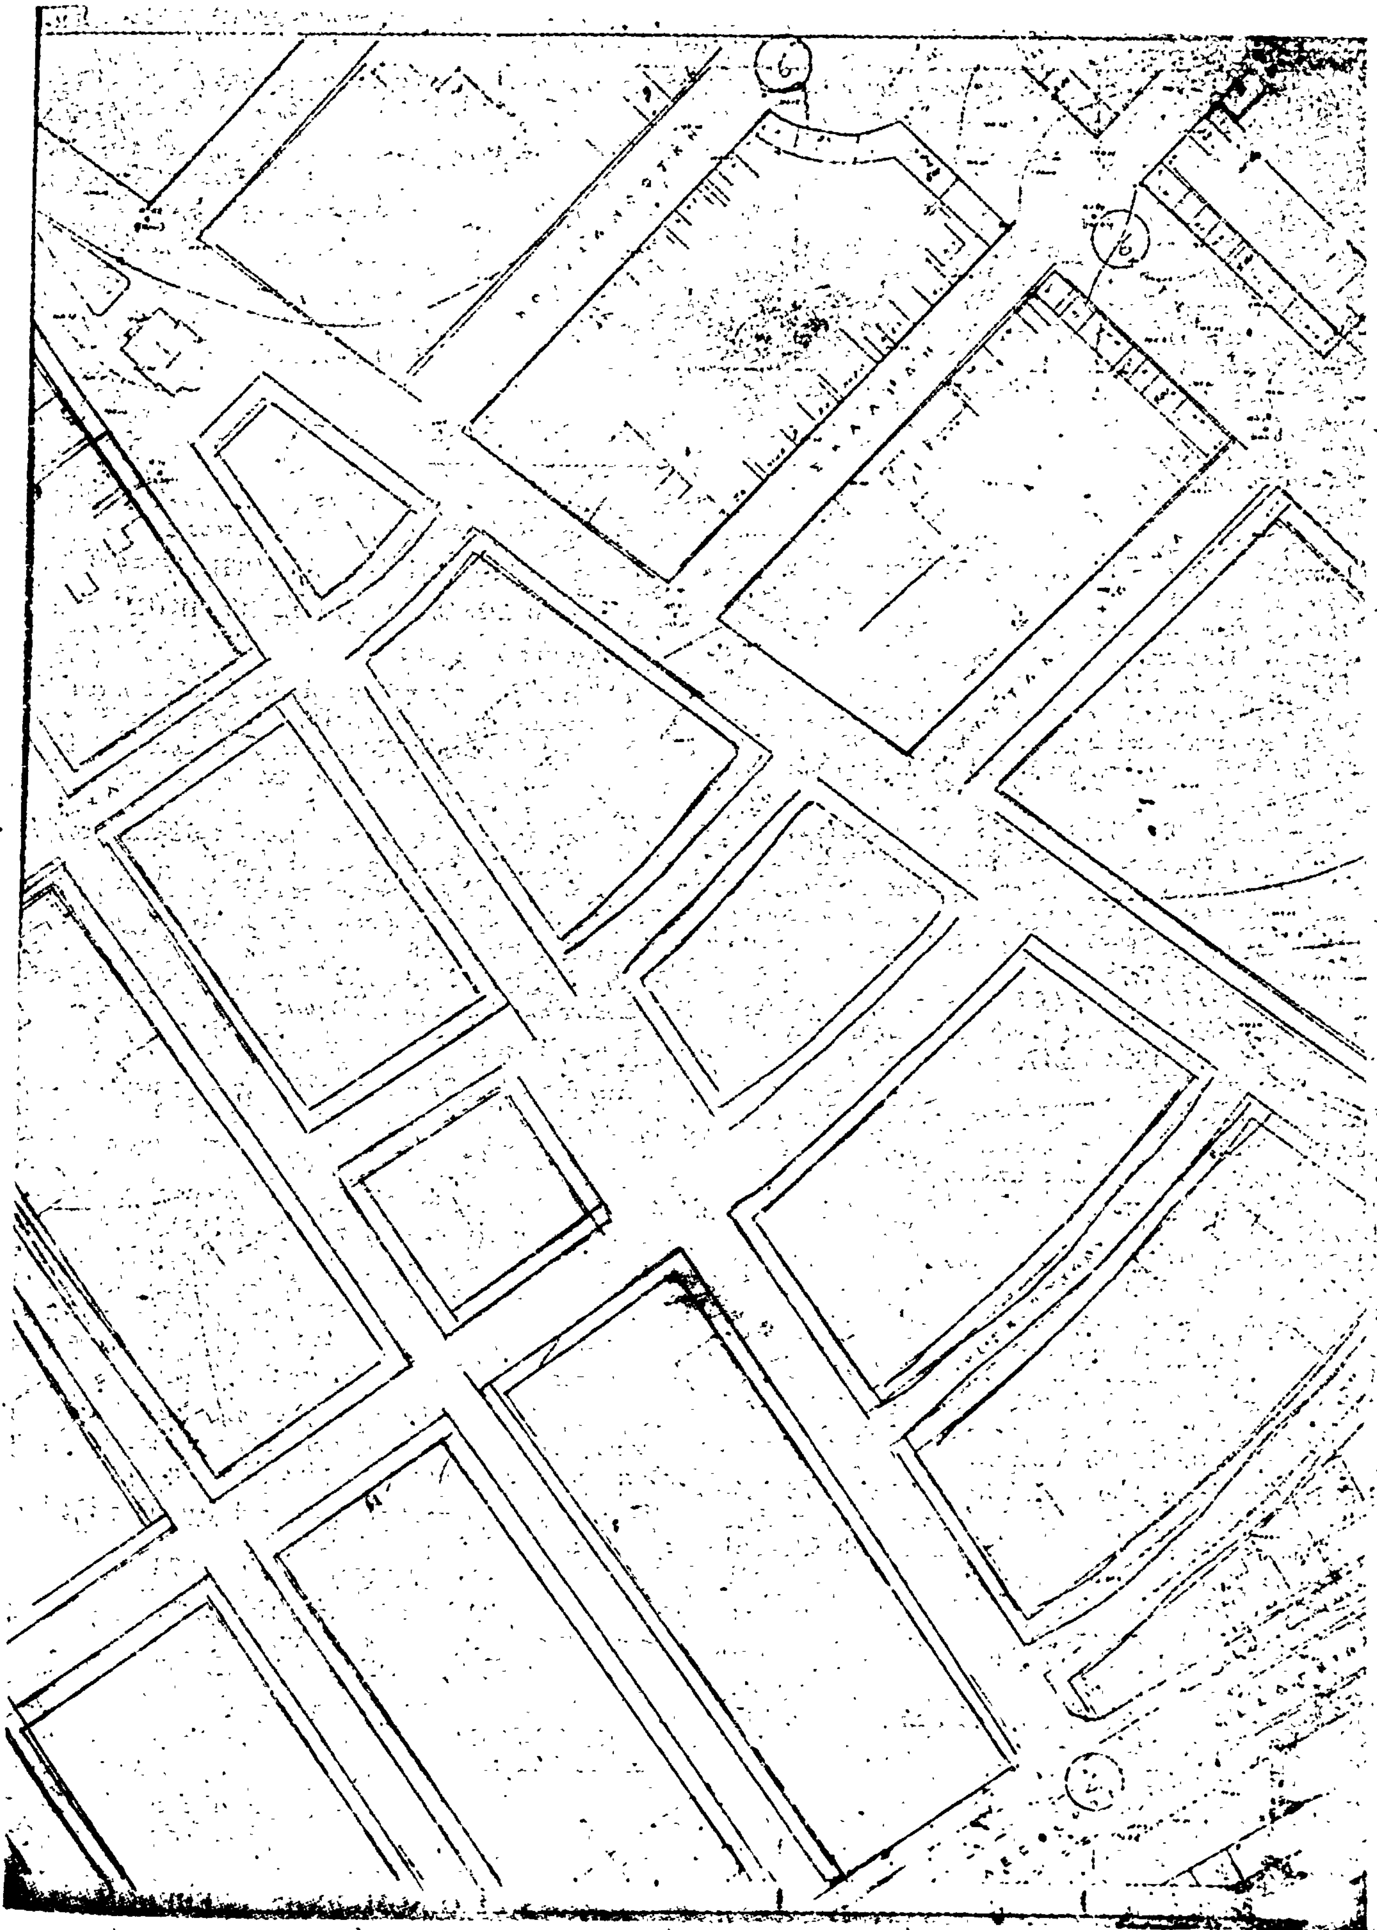
Εἰς τὸν αὐτὸν ἐπὶ τῶν Δημοσίων Ἔργων Ὑφυπουργὸν ἀνατίθεμεν τὴν δημοσίευσιν καὶ ἐκτέλεσιν τοῦ παρόντος διατάγματος.

Ἐν Ἀθήναις τῇ 23 Αὐγούστου 1978

Ο ΠΡΟΕΔΡΟΣ ΤΗΣ ΔΗΜΟΚΡΑΤΙΑΣ
ΚΩΝΣΤΑΝΤΙΝΟΣ Δ. ΤΣΑΤΣΟΣ

Ο ΥΦΥΠΟΥΡΓΟΣ ΔΗΜΟΣΙΩΝ ΕΡΓΩΝ
ΣΤΕΦΑΝΟΣ ΜΑΝΟΣ


ΑΘΗΝΑΙ 1:500



ΑΠΟΦΑΣΕΙΣ

'Αριθ. Οίκ. 298838 (2)

Περὶ ἐπανεγκρίσεως Σχεδίου Κοινότητος Γλυκῶν Νερῶν στὶς 18 ἰδιοκτησίες ποὺ ἀκυρώθηκε ἀπὸ τὸ Σ.τ.Ε. κ.λπ.

Ο ΝΟΜΑΡΧΗΣ ΑΤΤΙΚΗΣ

Ἔχοντες ὑπ' ὄψει :

1. Τὸν Ν. 3200/55 «περὶ Διοικητικῆς 'Αποκεντρώσεως».
2. Τὸ Ν.Δ. 3620/56 «περὶ συμπληρώσεως διατάξεων περὶ Διοικητικῆς ἀποκεντρώσεως».
3. Τὰς διατάξεις τοῦ Ν.Δ. 1147/1972 «περὶ Διοικήσεως τῆς Μείζονος Πρωτευούσης».
4. Τὰς διατάξεις τοῦ Β.Δ. 863/1960, ὡς ἐτροποποιήθη καὶ συνεπληρώθη μέχρι σήμερον καὶ εἰδικώτερον τὸ ὑπ' ἀριθ. 532/70 Ν. Δ/γμα καὶ τὸ εἰς ἐκτέλεσιν τούτου Β. Δ/γμα 712/1970 ὡς ἐτροποποιήθη διὰ τῶν ὑπ' ἀριθμ. 677/71 καὶ 198/72 Β. Δ/των.
5. Τὴν ὑπ' ἀριθμ. Λ7/13/1/11.12.1972 κοινὴν ἀπόφασιν τῶν Ὑπουργῶν παρὰ τῷ Πρωθυπουργῷ, 'Εσωτερικῶν καὶ Δημοσίων Ἔργων «περὶ 'Οργανώσεως τῶν παρὰ τῇ Νομαρχίᾳ 'Αττικῆς καὶ τοῖς Διαμερίσμασιν αὐτῆς, Ὑπηρεσιῶν ἁρμοδιοτήτων Ὑπουργείου Δ.Ε.».
6. Τὴν ὑπ' ἀριθμ. Λ 81177/20.9.1967 κοινὴν ἀπόφασιν τοῦ 'Αντιπροέδρου τῆς Κυβερνήσεως καὶ τῶν Ὑπουργῶν 'Εσωτερικῶν, Οἰκονομικῶν καὶ Δημοσίων Ἔργων «περὶ διατηρήσεως συμβουλίων καὶ ἐπιτροπῶν Ν.Π.Δ.Δ. ἁρμοδιότητος ἰδίου Ὑπουργείου».
7. Τὸ ὑπ' ἀριθμ. 805/1972, Β. Δ/γμα «περὶ καθορισμοῦ τῶν κατὰ τὴν παρ. 1 τοῦ ἄρθρου 5 τοῦ Ν.Δ. 1147/1972, διατηρουμένων ὑπὲρ τοῦ Νομάρχου 'Αττικῆς ἁρμοδιοτήτων ἐπὶ ἀντικειμένων τοῦ Ὑπουργείου Δημ. Ἔργων καὶ συστάσεως Συμβουλίου Δημοσίων Ἔργων εἰς τὴν Νομαρχίαν 'Αττικῆς καὶ τὰ διαμερίσματα αὐτῆς.
8. Τὴν ὑπ' ἀριθμ. 8663/7.4.77 ἀπόφασιν τοῦ Νομάρχου 'Αττικῆς «περὶ συγκροτήσεως Συμβουλίου Δημ. Ἔργων».
9. Τὴν ὑπ' ἀριθμ. 1328/3.3.77 ἐξουσιοδοτικὴν ἀπόφασιν τοῦ Νομάρχου 'Αττικῆς.
10. Τὸν Α.Ν. 314/1968 «περὶ παροχῆς εἰς τὸν Ὑπουργὸν Βορείου 'Ελλάδος καὶ τοὺς Νομάρχας ἁρμοδιότητος ἐπὶ θεμάτων ἐγκρίσεως ἐπεκτάσεως κ.τ.λ. σχεδίων πόλεων καὶ κωμῶν, ὡς ἐτροποποιήθη καὶ συνεπληρώθη διὰ τοῦ ὑπ' ἀριθ. 1018/71 Ν. Δ/τος.
11. Τὴν ὑπ' ἀρ. 1/1961 ἐγκύκλιον τοῦ Προϊσταμένου τῆς Ὑπηρεσίας Οἰκισμοῦ τοῦ Ὑπουργείου Δημ. Ἔργων ὡς καὶ τὴν συμπληρωματικὴν ταύτης Ε8/1975 ἐγκύκλιον τοῦ Ὑφυπουργοῦ Δημ. Ἔργων.
12. Τὸ ἀπὸ 17.7.1923 Δ/γμα «περὶ σχεδίων πόλεων κ.λπ.»
13. Τὴν ὑπ' ἀριθμ. 253612/2257/ἀπὸ 14 Σεπτεμβρίου 1973 ἀπόφασιν Δ.Τ.Υ.Ν. 'Αττικῆς «περὶ ἐγκρίσεως Σχεδίου Γλυκῶν Νερῶν» (ΦΕΚ 255 Δ/28.9.73).
14. Τὴν ὑπ' ἀριθμ. 296253/ἀπὸ 31 Μαρτίου 1978 ἀπόφασιν Δ.Τ.Υ.Ν. 'Αττικῆς «περὶ ἀνακλήσεως τοῦ Σχεδίου Γλυκῶν Νερῶν εἰς τὰς 18 ἰδιοκτησίας κ.λπ.» (Φ.Ε.Κ. 261 Δ/30 Μαΐου 1978).
15. Τὴν ὑπ' ἀριθμ. 296436 ἀπὸ 11 'Απριλίου 1978 ἀπόφασιν Δ.Τ.Υ.Ν. 'Αττικῆς «περὶ ἐγκρίσεως πινακίδων ἐφαρμογῆς ὑπὸ κλίμακα 1 : 500 κ.λπ. Γλυκῶν Νερῶν», (ΦΕΚ. 355/Δ/14.7.1978.
16. Τὴν ὑπ' ἀριθμ. οἰκ. 298778 ἀπὸ 4 Σεπτεμβρίου 1978 εἰσήγησιν Δ.Τ.Υ.Ν. 'Αττικῆς πρὸς τὸ Νομαρχιακὸν Συμβούλιον Δημοσίων Ἔργων.
17. Τὴν σύμφωνον γνώμην πρὸς τὴν εἰσήγησιν τῆς Δ/νσεως τοῦ Συμβουλίου Δημ. Ἔργων ἡ ὁποία διετυπώθη εἰς τὴν 4ην πρᾶξιν τῆς 13ης Συνεδρίας ἀπὸ 8.9.1978, ἀποφασίζομεν :

'Επανεγκρίνομεν τὸ Ρυμοτ. Σχέδιον Γλυκῶν Νερῶν εἰς τὰς 18 ἰδιοκτησίας διὰ τὰς ὁποίας ἠκυρώθη ἡ ὑπ' ἀριθμ. 253612/2257/14.9.1973 ἀπόφασις Δ.Τ.Υ.Ν. 'Αττικῆς περὶ ἐγκρίσεως Σχεδίου Γλυκῶν Νερῶν» μὲ ἀποφάσεις τοῦ Σ.τ.Ε. καὶ αἱ ὁποῖαι ἐμφανίζονται εἰς τὸ τοπογραφικὸν διάγραμμα ὑπὸ κλίμακα 1 : 2000 ποὺ συνόδευε τὴν ὑπ' ἀριθμ. 296253/31.3.1978 ἀπόφασιν, ἡ ὁποία ἐδημοσιεύθη εἰς τὸ ὑπ' ἀριθμ. 261 Δ/ΦΕΚ/30 Μαΐου 1978.

'Επανεγκρίνομεν τὰ σχέδια ἐφαρμογῆς ὑπὸ κλίμακα 1 : 500 τῶν πινακίδων Ι ἕως ΙΙ εἰς τὰς ἀνωτέρω 18 ἰδιοκτησίας.

Ἡ παροῦσα δημοσιευθήτω διὰ τῆς 'Εφημερίδος τῆς Κυβερνήσεως.

'Εν 'Αθήναις τῇ 9 Σεπτεμβρίου 1978

'Εντολῇ Νομάρχου

Ὁ Διευθυντὴς

Τ.Υ.Ν.Α.

ΓΕΩΡΓΙΟΣ ΣΥΡΟΣ

'Αριθ. 27977/1528/78 (3)

Περὶ χαρακτηρισμοῦ ἰδιωτικῆς παρόδου ἐν 'Αθήναις ὡς νομίμως ὑφισταμένης, πρὸ τοῦ ἔτους 1923.

Ο ΝΟΜΑΡΧΗΣ ΑΤΤΙΚΗΣ

ΔΙΑΜΕΡΙΣΜΑ ΔΥΤΙΚΗΣ ΑΤΤΙΚΗΣ

Ἔχοντες ὑπ' ὄψει :

1. Τὰς διατάξεις τῆς παραγρ. 4 τοῦ ἄρθρου 20 τοῦ ἀπὸ 17.7.1923 Ν.Δ. «περὶ Σχεδίων Πόλεων κ.λπ.».
2. Τὰς διατάξεις τοῦ Ν. 3200/55 «περὶ διοικητικῆς ἀποκεντρώσεως», ὡς οὗτος συνεπληρώθη καὶ ἐτροποποιήθη μεταγενεστέρως.
3. Τὰς διατάξεις τῆς παρ. 1 τοῦ ἄρθρου 5 τοῦ Ν.Δ. 1147/72 «περὶ διοικήσεως μείζονος Πρωτευούσης».
4. Τὰς διατάξεις τοῦ ἄρθρου 3 τοῦ ὑπ' ἀριθ. 805/72 Β.Δ. «περὶ καθορισμοῦ διατηρουμένων ὑπὲρ τοῦ Νομάρχου 'Αττικῆς ἁρμοδιοτήτων κ.λπ.».
5. Τὴν ὑπ' ἀριθ. 23787/28.7.78 γνωμοδότησιν τοῦ παρ' ἡμῖν Συμβουλίων Δημοσίων Ἔργων.

Καὶ ἰδόντες :

1. Τὴν ἀπὸ 23.11.77 αἴτησιν τοῦ αἰτοῦντος τὸν χαρακτηρισμὸν τῆς ὁδοῦ ἀνωνύμου κειμένης ἐντὸς τοῦ Ο.Τ. 62 τοῦ περικλειομένου ὑπὸ τῶν ὁδῶν ἀνωνύμων ὡς νομίμως ὑφισταμένης ἀπὸ τοῦ ἔτους 1923.
2. Τὰ ὑπ' ἀριθ. Συμβόλαια : α) 1040/1917 Συμβολαιογράφου Βασιλείου Παπαβασιλοπούλου, β) 18364/1935 Συμβολαιογράφου 'Αθανασίου 'Αδάμ ,γ) 41858/1975 Συμβολαιογράφου Μελετίου 'Αδάμ, ἐξ ὧν προκύπτει ὅτι ἡ ὁδὸς ἀνώνυμος ἐντὸς τοῦ Ο.Τ. 62 τοῦ περικλειομένου ὑπὸ τῶν ὁδῶν ἀνωνύμων ἐσχηματίσθη πρὸ τῆς ἰσχύος τοῦ ἡγουμένου διατάγματος 1923, ἀποφασίζουμεν :

Χαρακτηρίζομεν τὴν ἰδιωτικὴν πάροδον ὑπὸ τὴν ἐπωνυμίαν ἀνώνυμος εἰς Μαγούλα ἐντὸς τοῦ Ο.Τ. τοῦ περικλειομένου ὑπὸ τῶν ὁδῶν ἀνωνύμων ὡς νομίμως ὑφισταμένης.

Ἡ παροῦσα δημοσιευθήτω διὰ τῆς 'Εφημερίδος τῆς Κυβερνήσεως.

'Εν Αἰγάλεῳ τῇ 31 'Ιουλίου 1978

Ὁ 'Αναπληρωτὴς Νομάρχης.

Προϊστάμενος Διαμ/τος

ΚΩΝ/ΝΟΣ ΔΑΒΑΚΗΣ

'Αριθ. ΤΥ 3757 (4)

Περὶ ἀναγνωρίσεως τμήματος ὁδοῦ εἰς Γρεβενὰ ὡς Προϋφισταμένου τοῦ ἔτους 1923 καὶ χαρακτηριζομένου ὡς διατηρητέου ἄνευ μεταβολῆς τῶν διαστάσεων αὐτοῦ.

Ο ΝΟΜΑΡΧΗΣ ΓΡΕΒΕΝΩΝ

Ἔχοντες ὑπ' ὄψει :

1. Τὰς διατάξεις τοῦ Νόμου 3200/1955 «περὶ Διοικητικῆς ἀποκεντρώσεως» καὶ τὰς τοιαύτας τοῦ ἀπὸ 28.6.1955

Β.Δ/τος «περὶ ἐξαιρέσεως ἀπὸ τῆς ἁρμοδιότητος τῶν Νομαρχῶν ἀντικειμένων τινῶν ἁρμοδιότητος τοῦ Ὑπουργείου Δημοσίων Ἔργων».

2. Τὰς διατάξεις τοῦ ὑπ' ἀριθμ. 532/1970 Ν.Δ/τος «περὶ συμπληρώσεως τῶν διατάξεων περὶ διοικητικῆς ἀποκεντρώσεως».

3. Τὰς διατάξεις τοῦ ὑπ' ἀριθμ. 863/1960 Β.Δ/τος.

4. Τὰς διατάξεις τοῦ ὑπ' ἀριθ. 712/1970 Β.Δ/τος, ὡς ἐτροποποιήθη καὶ συνεπληρώθη διὰ τῶν ὑπ' ἀριθμ. 677/1971 καὶ 198/1972 Β.Δ/των.

5. Τὴν ὑπ' ἀριθμ. Λ7/16/11/1970 κοινὴν ἀπόφασιν τῶν Ὑπουργῶν Προεδρίας Κυβερνήσεως, Ἐσωτερικῶν καὶ Δημοσίων Ἔργων περὶ ὀργανώσεως τῶν Περιφερειακῶν Ὑπηρεσιῶν τοῦ ΥΠ.Δ.Ε.».

6. Τὴν ὑπ' ἀριθ. Α111814/13.11.1970 ἐγκύκλιον Α.311 τοῦ Ὑπουργείου Δημοσίων Ἔργων περὶ ἐφαρμογῆς τῶν διατάξεων περὶ ἀποκεντρώσεως ἁρμοδιοτήτων.

7. Τὴν ἀπὸ 25.8.1978 εἰσήγησιν τῆς Δ/νσεως Τεχνικῶν Ὑπηρεσιῶν Τμήματος Πολεοδομικῶν Ἐφαρμογῶν πρὸς τὸ Περιφερειακὸν Συμβούλιον Δημοσίων Ἔργων Τμῆμα Νομοῦ Γρεβενῶν.

8. Τὴν ἀπὸ 16.2.78 αἴτησιν τοῦ Ἰωάννου Γ. Φλυτζάνη αἰτουμένου τὴν ἀναγνώρισιν τῆς ὁδοῦ, προϋφισταμένης τοῦ ἔτους 1923.

9. Τὸ ὑπ' ἀριθμ. 4890/26.2.1922 συμβόλαιον συμβολαιογράφου Γρεβενῶν Χρίστου Μαγκαφᾶ, ὑπ' ἀριθ. 818/10.4. 1956 ἀγοραπωλησίας ἀνταλλαξίμου κτήματος συμβολαιογράφου Κοζάνης Γκιουλέκα Ἀλεξ. Ἰωάννου ὑπ' ἀριθ. 1603 11.11.1917 συμβολαίου συμβολαιογράφου Γεβενῶν Χρίστου Μαγκαφᾶ. ὑπ' ἀριθμ. 1/474/14.5.1934 ἀγοροπωλησία συμβολαιογράφου Γρεβενῶν Χρήστου Ἰωάννου Ἀκτσελῆ ἐκ τῶν ὁποίων προκύπτει σαφῶς ὅτι ἡ ὁδὸς προϋφίσταται τοῦ ἔτους 1923. Τὸ ὑπ' ἀριθμ. 3369/2.6.1920 συμβόλαιον συμβολαιογράφου Γρεβενῶν Χρήστου Μαγκαφᾶ, ἡ ὑπ' ἀριθμ. 7635/6.4.1951 ἀγοροπωλησία συμβολαιογράφου Γρεβενῶν Ἀθανασίου Στεργίου Σούλη.

10. Τὰ ὑποβληθέντα ἡμῖν : α) Τοπογραφικὸ διάγραμμα τῆς ἐν λόγῳ ὁδοῦ τοῦ ἰδιώτη Πολ. Μηχ/κοῦ Ἰωάννη Γ. Φλυτζάνη, β) ἀπόσπασμα ἐπὶ τοῦ ἐγκεκριμένου σχεδίου τῆς πόλεως Γρεβενῶν τοῦ ἔτους 1916, γ) Ἀπόσπασμα ἐκ τοῦ ἐγκεκριμένου σχεδίου τῆς πόλεως Γρεβενῶν ἔτους 1949, δ) Ἀπόσπασμα τοῦ Ρυμοτομικοῦ σχεδίου Γρεβενῶν τοῦ Γκανίλα (μὴ ἐγκεκριμένου) μὲ ἀποτύπωσιν τοῦ 1948.

11. Τὰς διατάξεις τοῦ ἄρθρου 20 τοῦ ἀπὸ 17.7.1923 Ν.Δ/τος «περὶ σχεδίων πόλεων κ.λ.π.».

12. Τὴν σύμφωνον γνωμοδότησιν τοῦ Περιφερειακοῦ συμβουλίου Δημοσίων Ἔργων τμήματος Ν. Γρεβενῶν, διατυπωθεῖσαν εἰς τὸ πρακτικὸν ὑπ' ἀριθμ. 9/25.8.1978 συνεδρίας αὐτοῦ.

13. Τὴν ἐγκύκλιον ὑπ' ἀριθμ. 2/15.1.1966 ΥΠ.Δ.Ε, ἀποφασίζομεν :

Ἀναγνωρίζομεν τὴν ὁδὸν τὴν κάθετον τῆς ὁδοῦ Βασ. Κων/νου καὶ ἀνατολικῶς τοῦ κινηματογράφου «ΑΧΙΛΕΙΟΝ» τὴν ἐμφαινομένην εἰς τὸ τοπογραφικὸν διάγραμμα τοῦ ἰδιώτου Πολιτικοῦ Μηχ/κοῦ Ἰωάννου Γ Φλυτζάνη, κειμένη ἐντὸς τοῦ ἐγκεκριμένου ρυμοτομικοῦ σχεδίου τῆς πόλεως Γρεβενῶν, ὡς προϋφισταμένην τοῦ ἔτους 1923 καὶ ὡς ἐκ τούτου ἔχουν ἐφαρμογὴν ἐν προκειμένῳ ἅπασαι αἱ ἰσχύουσαι διατάξεις ὡς καὶ εἰς τὰς ἐγκεκριμένας ὁδοὺς τοῦ Ρυμοτομικοῦ σχεδίου πόλεως Γρεβενῶν.

Ἡ παροῦσα δημοσιευθήτω διὰ τῆς Ἐφημερίδος τῆς Κυβερνήσεως ἡ δὲ ἰσχὺς της ἄρχεται ἀπὸ τῆς δημοσιεύσεως.

Γρεβενά, 29 Αὐγούστου 1978

Ὁ Νομάρχης
ΔΗΜΗΤΡΙΟΣ ΑΒΡΑΜΙΔΗΣ

τοπογραφικον διαγραμμα
οικοδ τετραγωνου πολεως γρεβενων
εις ο απεικονιζεται οδος προυφισταμενη του 1923

κλιμαξ 1:200

οδος μακεδονομαχων

οδος λ σοφου

οδος προυφισταμενη του 1923

οδος βασ

800

2270

1050

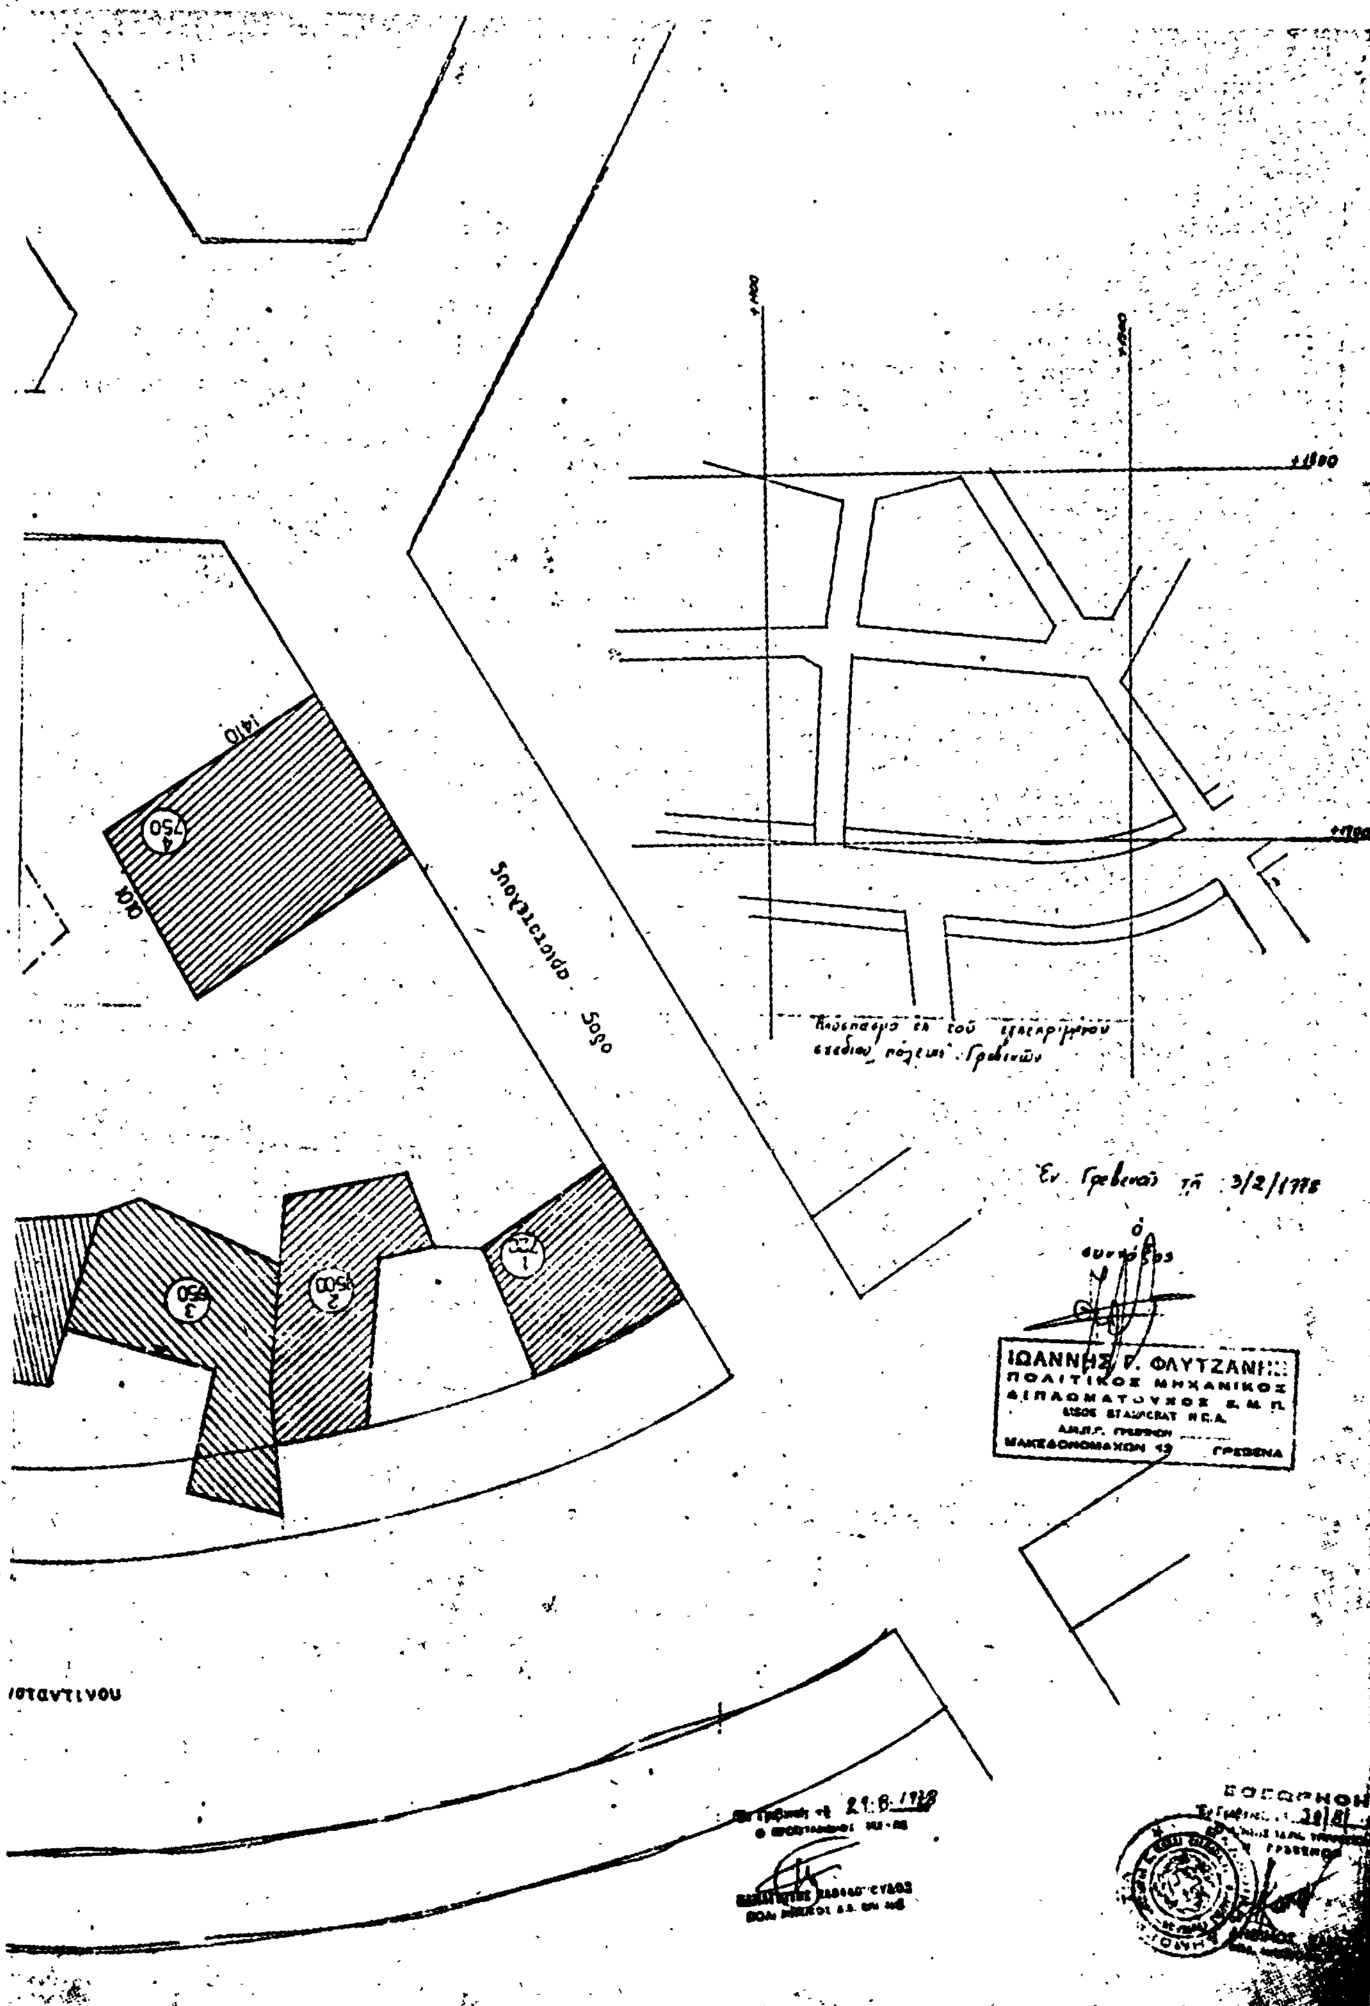
450

400

500

1600

500


1410
4
750
100
οδος αριστοτελους
3
950
2
1500
1
+1800
+1900
Απόσπασμα εκ του εγκεκριμένου σχεδίου πόλεως Γρεβενών
Εν Γρεβενοίς τη 3/2/1978
ο συντάξας
ΙΩΑΝΝΗΣ Γ. ΦΛΥΤΖΑΝΗΣ
ΠΟΛΙΤΙΚΟΣ ΜΗΧΑΝΙΚΟΣ
ΔΙΠΛΩΜΑΤΟΥΧΟΣ Ε.Μ.Π.
ΜΑΚΕΔΟΝΟΜΑΧΩΝ 19 ΓΡΕΒΕΝΑ

ΑΝΑΚΟΙΝΩΣΕΙΣ

(5)

Περὶ εἰδοποιήσεως τῆς γενομένης παρακαταθέσεως ἀποζημιώσεως λόγῳ ρυμοτομίας ἀκινήτων εἰς Βουλιαγμένην Ἀττικῆς.

Διὰ τοῦ ὑπ' ἀριθ. 508140/20.9.78, γραμματίου συστάσεως παρακαταθήκης τοῦ Γραφείου Παρακαταθηκῶν καὶ Δανείων Ἀθηνῶν, παρὰ τοῦ Παντελῆ Παναγιώτου Δάρμου, ἰδιωτικοῦ ὑπαλλήλου, κατοίκου Χαλανδρίου Ἀττικῆς (Κριεζῆ 16) κατετέθη τὸ ποσὸν τῶν δραχμῶν, ἑκατὸν δέκα χιλιάδων ἑπτακοσίων ἑξήκοντα (110.760) ὑπὲρ παντὸς ἀναγνωρισθησομένου δικαιούχου διὰ δικαστικῆς ἀποφάσεως. Ἡ κατάθεσις ἐγένετο εἰς ἐκτέλεσιν τῆς ὑπ' ἀριθ. 72/76 πράξεως ἀναλογισμοῦ Πολεοδομικοῦ Γραφείου τῆς Νομαρχίας Ἀττικῆς Διαμερίσματος Πειραιῶς, ὡς καὶ συμφώνως πρὸς τὴν ὑπ' ἀριθ. 386/78 ἀπόφασιν τοῦ Μονομελοῦς Πρωτοδικείου Ἀθηνῶν, ἀφορᾷ δὲ ἀποζημίωσιν λόγῳ ρυμοτομίας ἐκτάσεως 85,20 μ².

Τὸ ἀνωτέρω γραμμάτιον παρακαταθέσεως κατετέθη εἰς τὸν Συμβολαιογράφον Ἀθηνῶν Θεόδωρον Δ. Ρώμνιον, συνταγείσης πρὸς τούτοις τῆς ὑπ' ἀριθ. 8491/20.9.78 πράξεως.

Ἐν Ἀθήναις τῇ 20 Σεπτεμβρίου 1978

Ὁ Πληρεξούσιος Δικηγόρος
ΚΩΝΣΤΑΝΤΙΝΟΣ Ν. ΓΑΛΑΝΗΣ

(Ἀριθ. τριπλ. Α' Ταμ. Εἰσ. Ἀθηνῶν 42679/20.9.1978)

ΑΠΟ ΤΟ ΕΘΝΙΚΟ ΤΥΠΟΓΡΑΦΕΙΟ